


Superficie brute: 13 832 pi²
 Superficie locative: 13 598 pi²

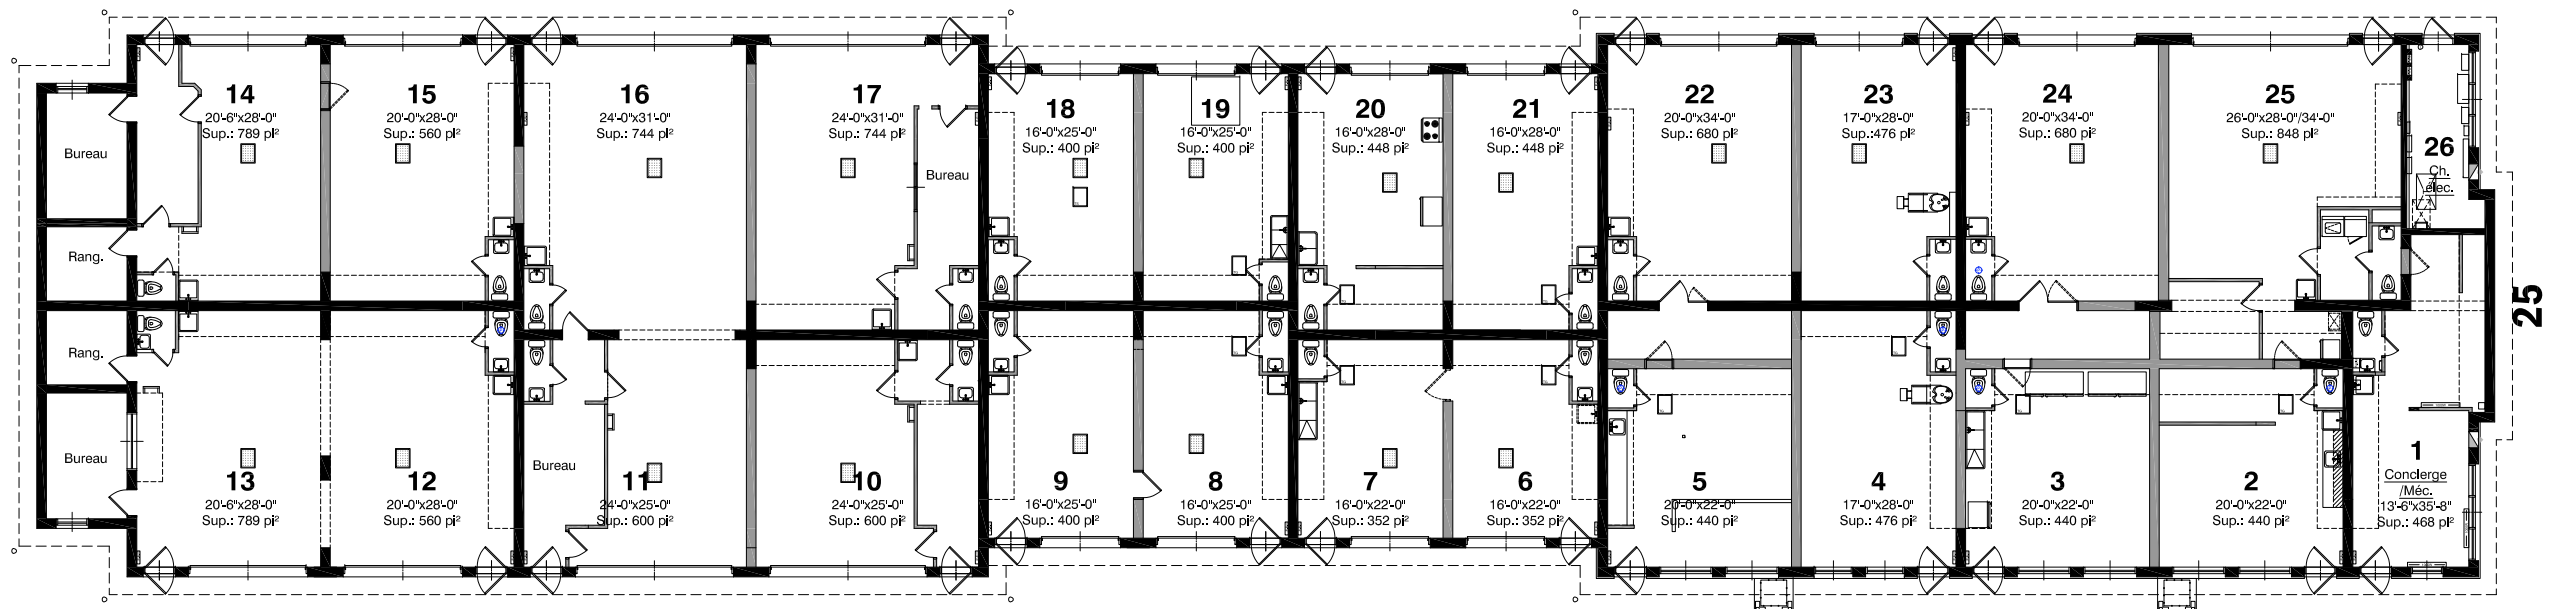

Superficie brute: 13 699 pi²
 Superficie locative: 13 534 pi²

Superficie locative totale: 27 132 pi²

Mon Espace Atelier Saint-Jérôme Phases 1 et 2

Plan d'ensemble

45 locaux

25 et 55, rue Claude-Audy, Saint-Jérôme J5L 0J2

Révisé le 30 septembre 2020