


Niveau 200
 Aire de plancher: 4 435 pi²
 Espaces locatifs: 3 513 pi²

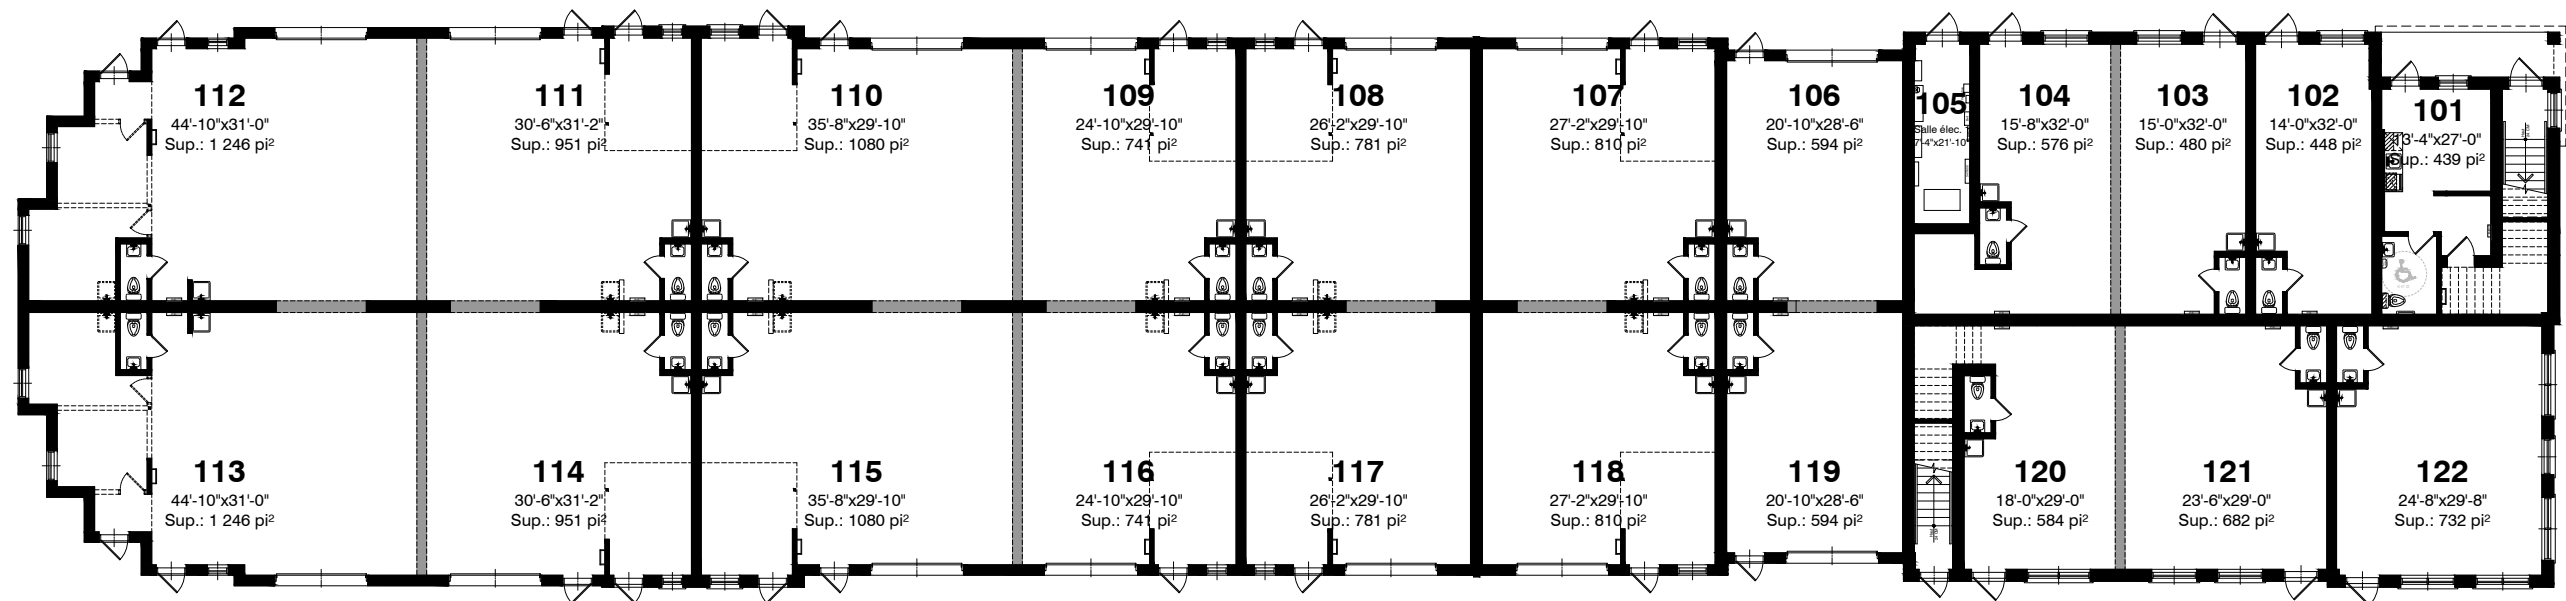

Niveau 100
 Aire de plancher: 16 713 pi²
 Espaces locatifs: 16 347 pi²

Superficie totale de planchers: 21 148 pi²
 Superficie locative totale: 19 860 pi²

Mon Espace Atelier St-Jérôme inc.

Plan d'ensemble

12- MEA St-Jérôme Ph. 3

29 locaux

1030, rue Maher, Saint-Jérôme

Révisé le 16 août 2024