


Bâtiment 2

8 Locaux/Ateliers

Superficie brute niv. 100: 5 059 pi²

Superficie locative niv. 100: 4 862 pi²

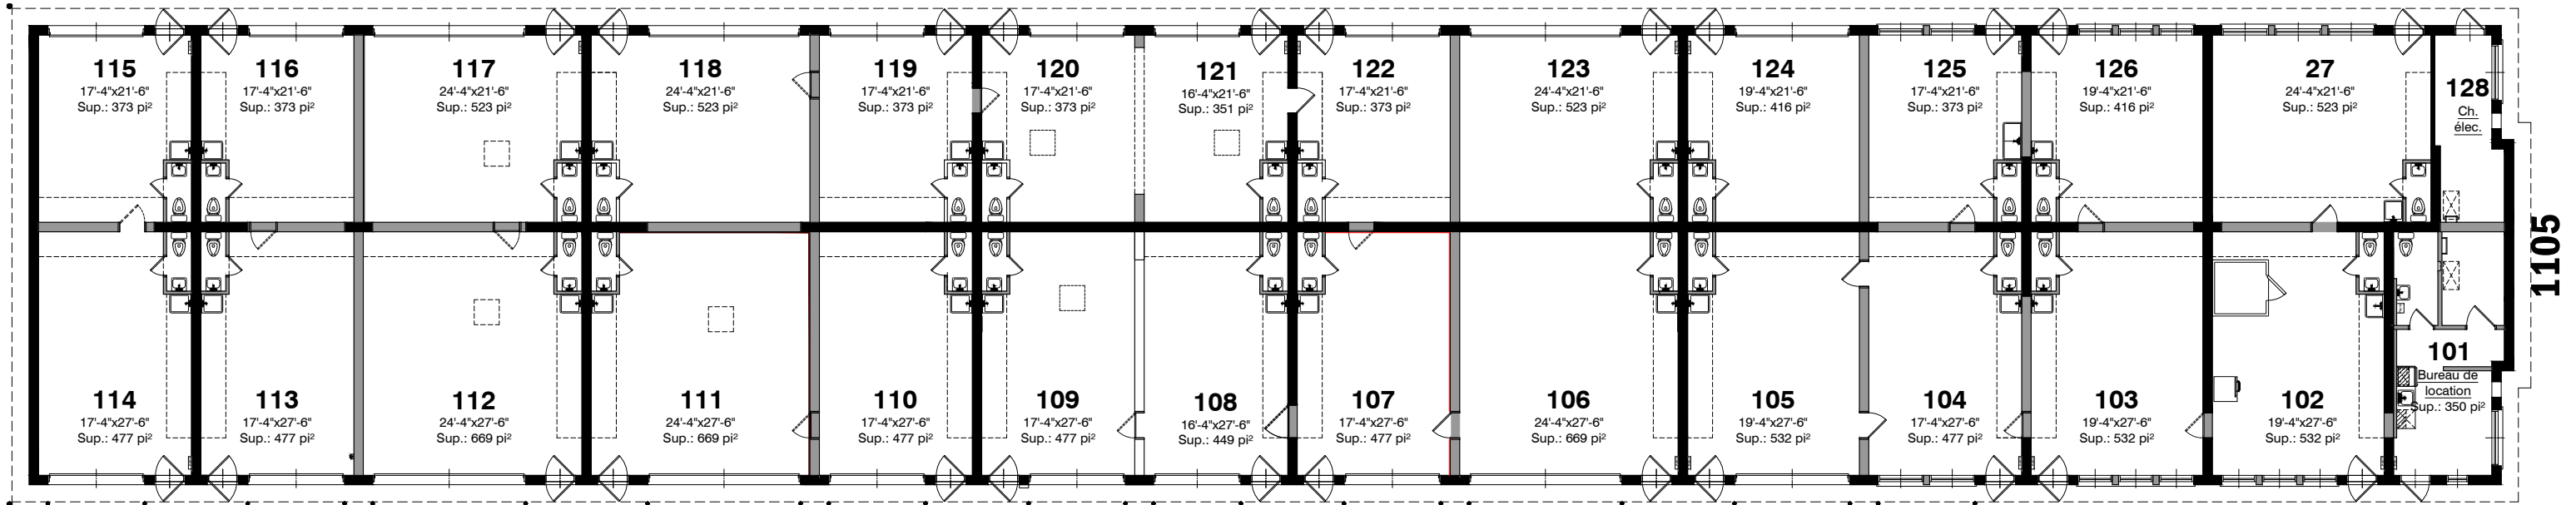

Bâtiment 1

27 Locaux/Ateliers

Superficie brute niv. 100: 12 961 pi²

Superficie locative niv. 100: 12 777 pi²

Superficie brute niv. 200: n/a

Projet d'ensemble

35 Locaux/Ateliers

Superficie brute: 18 235 pi²

Superficie locative: 17 854 pi²

Plan d'ensemble

35 locaux

Mon Espace Atelier Inc.

1- MEA Joliette Ph.1

1105 rue Ernest-Harnois, Joliette J6E 0L7

Parc Industriel Nazaire-Laurin

Révisé le 11 juin 2024