


### Bâtiment 2

8 Locaux/Ateliers

Superficie brute: 5 059 pi<sup>2</sup>

Superficie locative: 4 862 pi<sup>2</sup>

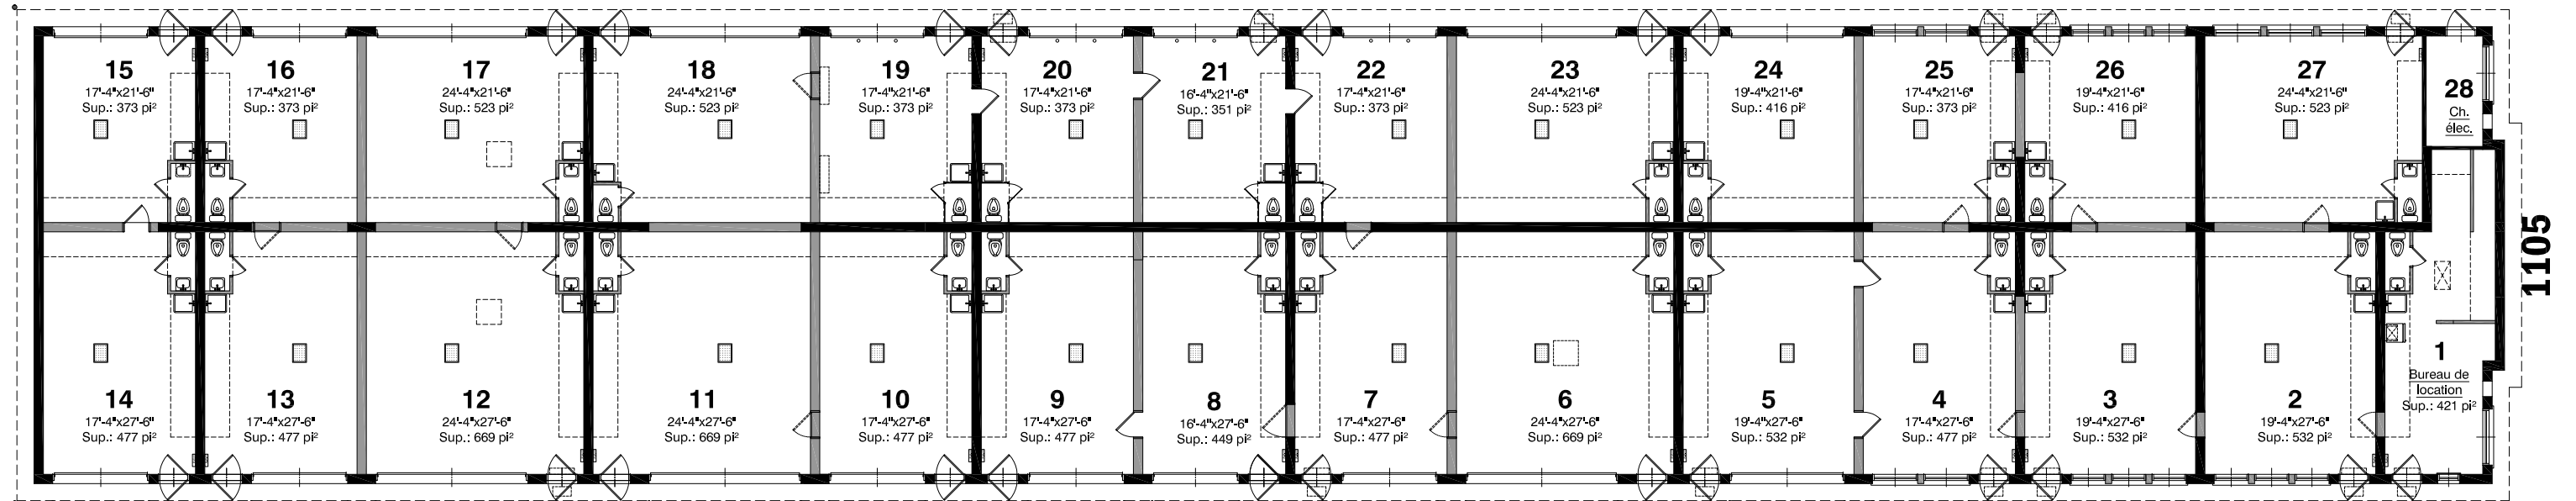

### Bâtiment 1

27 Locaux/Ateliers

Superficie brute: 12 961 pi<sup>2</sup>

Superficie locative: 12 848 pi<sup>2</sup>

### Projet d'ensemble

35 Locaux/Ateliers

Superficie brute: 18 020 pi<sup>2</sup>

Superficie locative: 17 710 pi<sup>2</sup>

## Plan d'ensemble

35 locaux

## Mon Espace Atelier Joliette

1105 rue Ernest-Harnois, Joliette J6E 0L7

Parc Industriel Nazaire-Laurin

Révisé le 7 octobre 2020