

Superficie brute: 14 327 pi²
 Superficie locative: 14 158 pi²

Mon Espace Atelier Inc.


2- MEA Saint-Jérôme Ph.1

Plan d'ensemble

46 locaux

25, rue Claude-Audy, Saint-Jérôme J5L 0J2

Révisé le 7 juin 2024

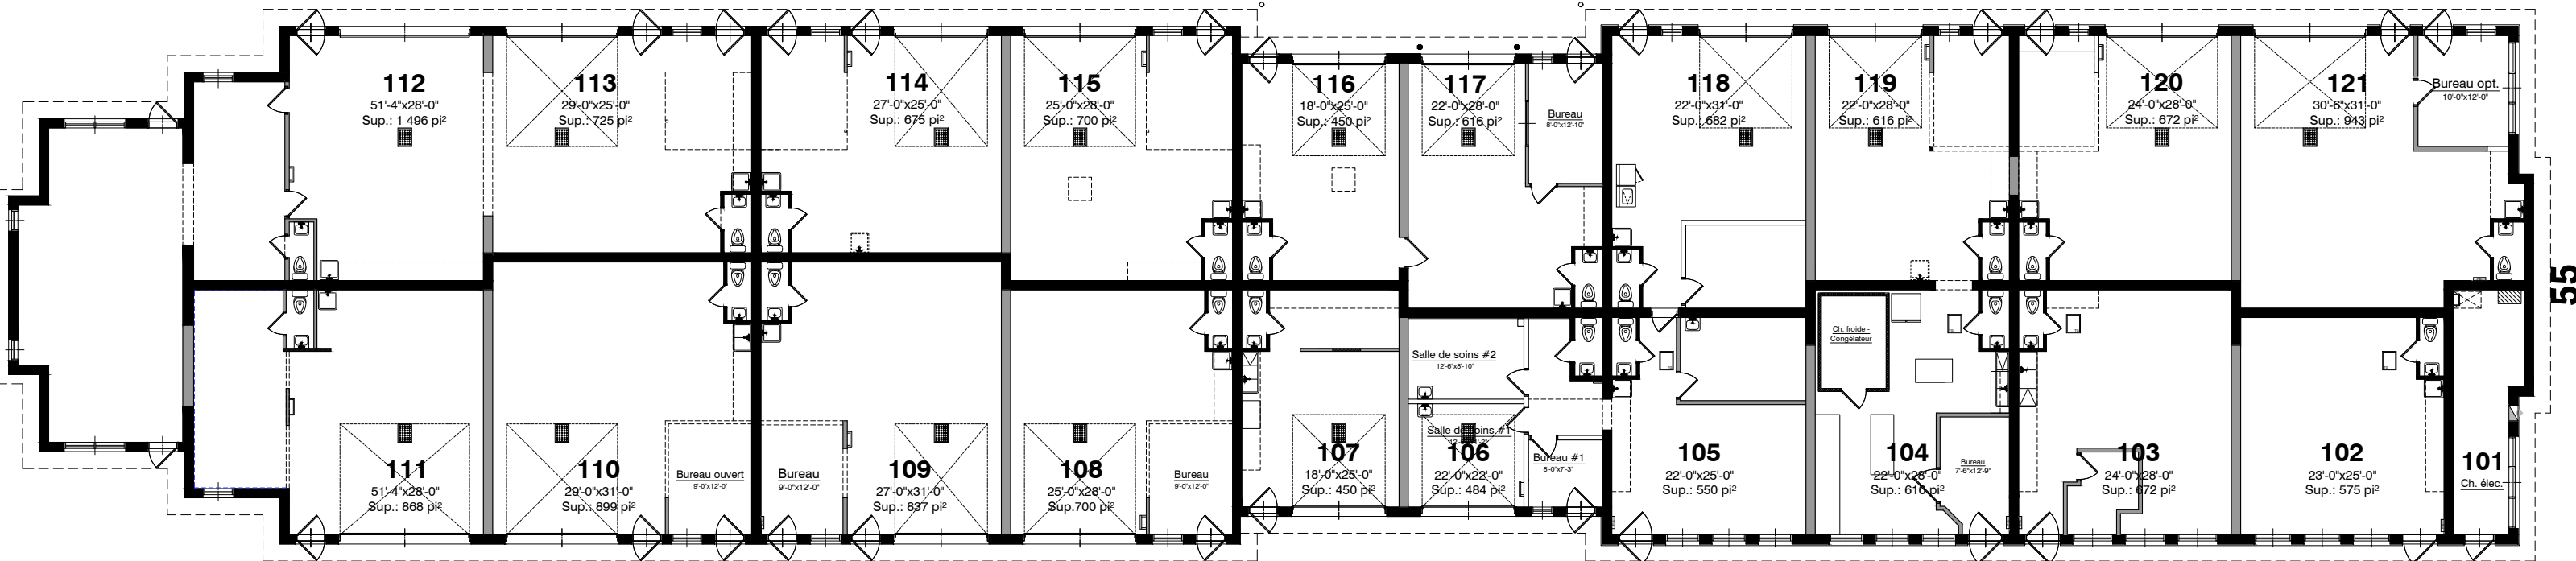

Superficie brute: 14 460 pi²
 Superficie locative: 14 226 pi²

Mon Espace Atelier Inc.

5- MEA Saint-Jérôme Ph.2

Plan d'ensemble

46 locaux

55, rue Claude-Audy, Saint-Jérôme J5L 0J2

Révisé le 10 juin 2024