

Superficie locative
 Sup. locative RDC: 36 103 pi²
 Sup. locative Étage: 10 681 pi²
 Superficie locative totale: **46 784 pi²**

Superficie brute
 Aire de plancher RDC: 38 942 pi²
 Aire de plancher étage: 12 923 pi²
 Superficie totale de planchers: 51 865 pi²

Niveau 100


Mon Espace Atelier Inc.

3- MEA Sainte-Thérèse Ph.1

Plan d'ensemble

21 locaux

96, rue Blanchard, Sainte-Thérèse J7E 4R9

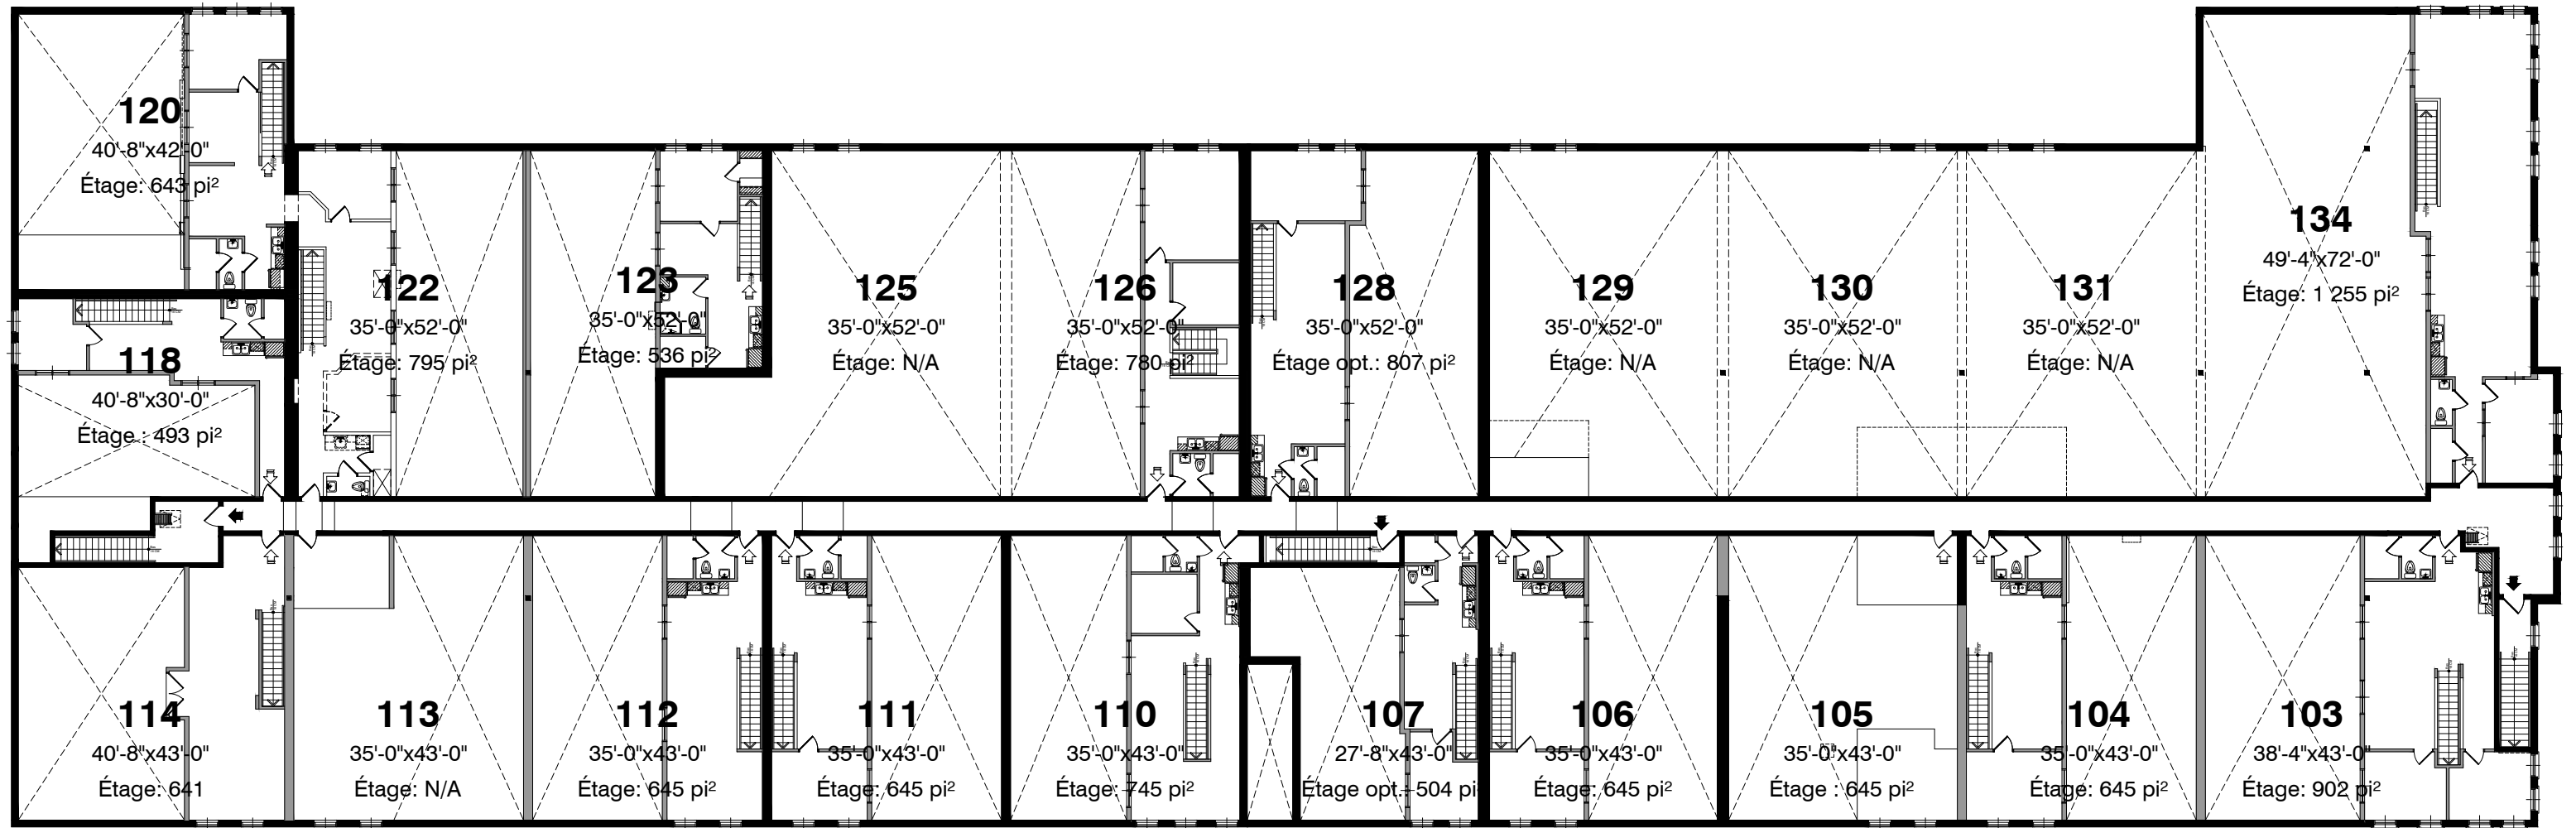

Niveau 200
 Aire de plancher: 12 923 pi²
 Sup. locative brute: 10 681 pi²

Niveau 200

Mon Espace Atelier Inc.

3- MEA Sainte-Thérèse Ph.1

Plan d'ensemble

21 locaux

96, rue Blanchard, Sainte-Thérèse J7E 4R9