


**Niveau 200**  
 Aire de plancher: 6 876 pi<sup>2</sup>  
 Espaces locaux: 5 611 pi<sup>2</sup>  
 Espaces communs: 1 265 pi<sup>2</sup>  
 Sup. Terrasses: 307 pi<sup>2</sup>

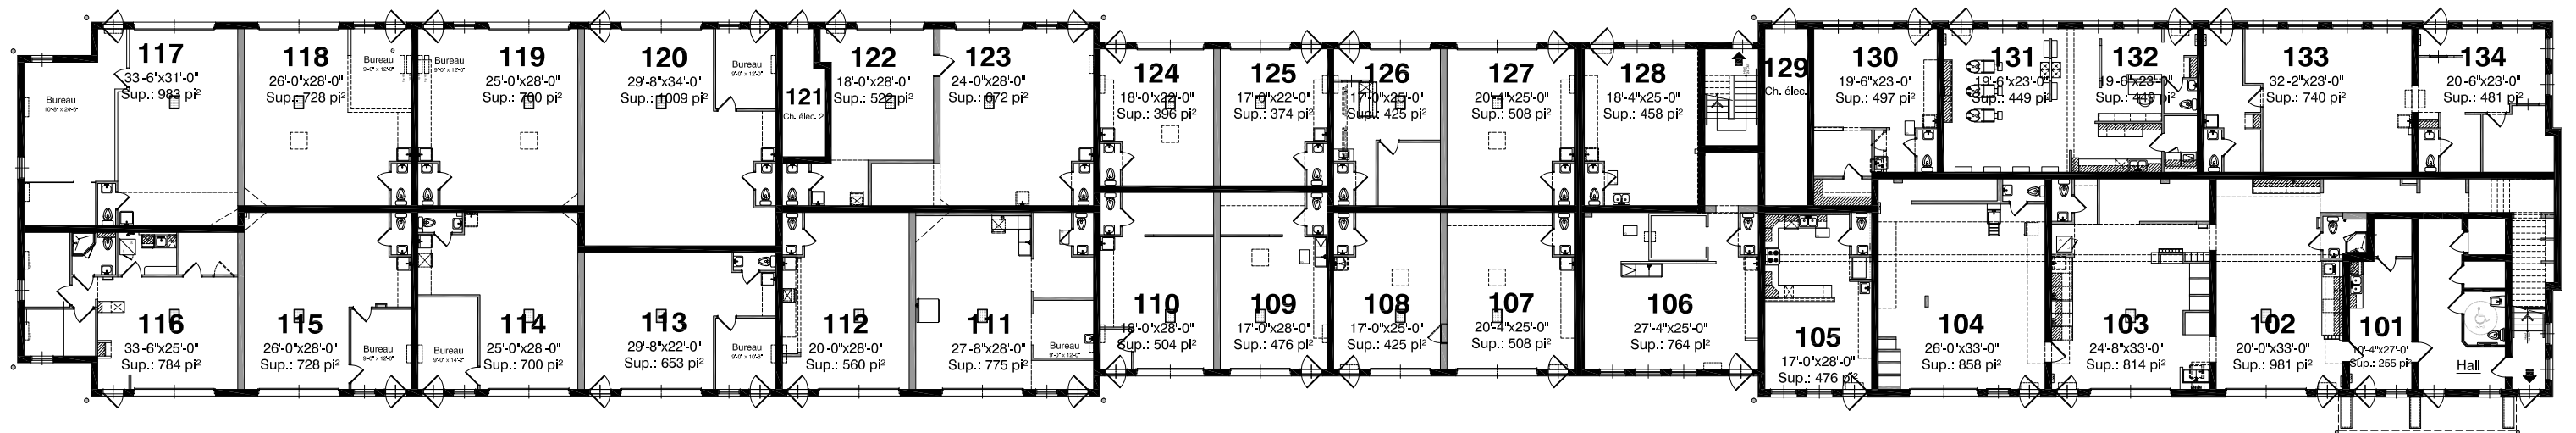

**Niveau 100**  
 Aire de plancher: 20 609 pi<sup>2</sup>  
 Espaces locaux: 19 652 pi<sup>2</sup>

Superficie totale de planchers: 27 485 pi<sup>2</sup>  
 Superficie locative totale: 25 263 pi<sup>2</sup>