


**Niveau 200**  
 Aire de plancher: 7 151 pi<sup>2</sup>  
 Espaces locatifs: 6 332 pi<sup>2</sup>

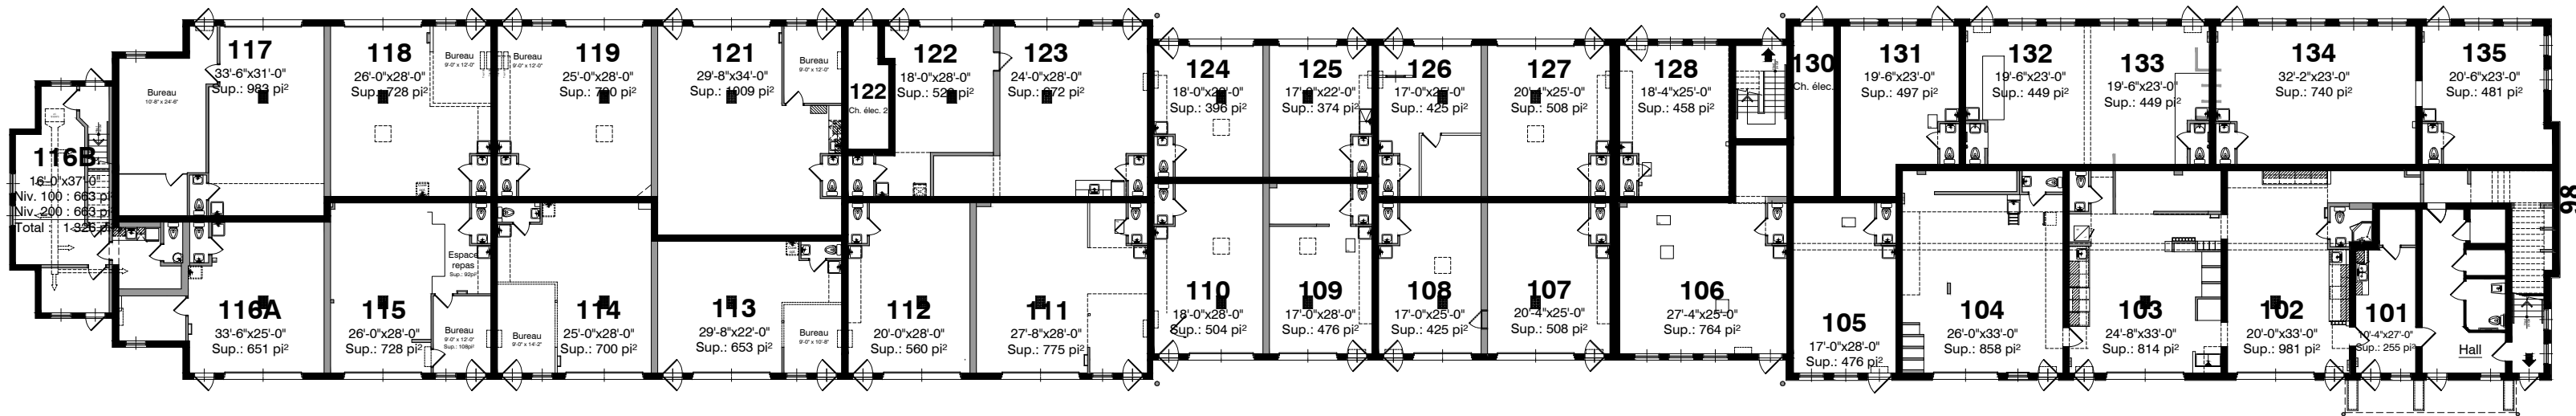

116B  
 16'-0"x37'-0"  
 Niv. 100 : 663 pi<sup>2</sup>  
 Niv. 200 : 663 pi<sup>2</sup>  
 Total : 1 326 pi<sup>2</sup>

**Niveau 100**  
 Aire de plancher: 21 141 pi<sup>2</sup>  
 Espaces locatifs: 20 429 pi<sup>2</sup>  
 Superficie totale de planchers: 28 292 pi<sup>2</sup>  
 Superficie locative totale: 26 456 pi<sup>2</sup>

# Niveau 100 et 200

## Mon Espace Atelier Inc.

### 4- MEA Sainte-Thérèse Ph.2

## Plan d'ensemble

42 locaux

98, rue Blanchard, Sainte-Thérèse J7E 4R9

Révisé le 10 juin 2024