


Niveau 200
 Aire de plancher: 7 351 pi²
 Espaces locatifs: 6 340 pi²



Niveau 100
 Aire de plancher: 20 895 pi²
 Espaces locatifs: 20 133 pi²

Superficie totale de planchers: 28 246 pi²
 Superficie locative totale: 26 473 pi²

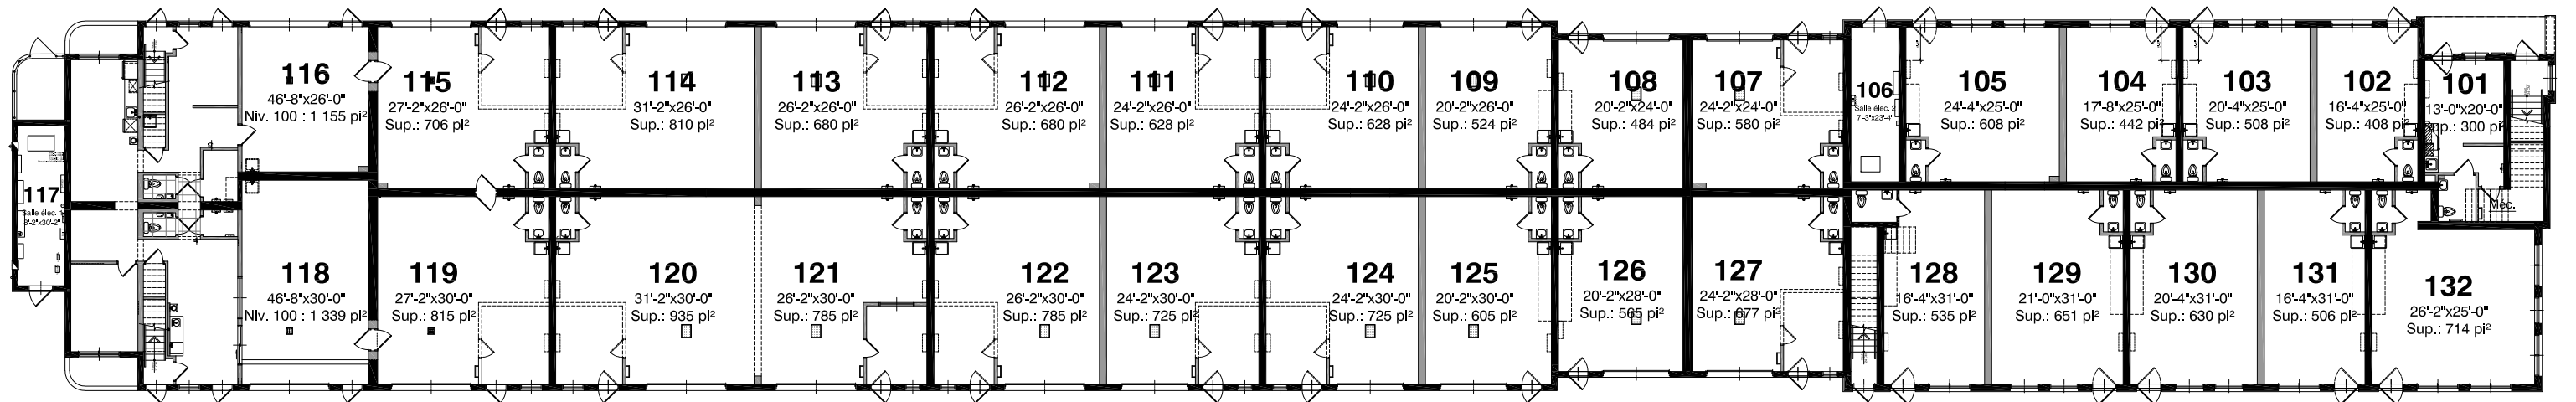

Plan d'ensemble

Mon Espace Atelier Vaudreuil Phase 1

42 locaux

Lot 6 286 131, 190 rue Joseph-Carrier, Vaudreuil J7V 3V1

Révisé le 6 octobre 2020