

**Superficie locative**  
 Sup. locative RDC: 36 103 pi<sup>2</sup>  
 Sup. locative Étage: 9 245 pi<sup>2</sup>  
 Superficie locative totale: **45 348 pi<sup>2</sup>**

**Superficie brute**  
 Aire de plancher RDC: 38 942 pi<sup>2</sup>  
 Aire de plancher étage: 11 356 pi<sup>2</sup>  
 Superficie totale de planchers: 50 298 pi<sup>2</sup>

# Niveau 100

## Mon Espace Atelier

### Sainte Thérèse 96


## Plan d'ensemble

21 locaux

96, rue Blanchard, Sainte-Thérèse J7E 4R9

Révisé le 30 avril 2021

**MON ESPACE**  
**ATELIER**  
 1-844-223-4003  
 monespaceatelier.com

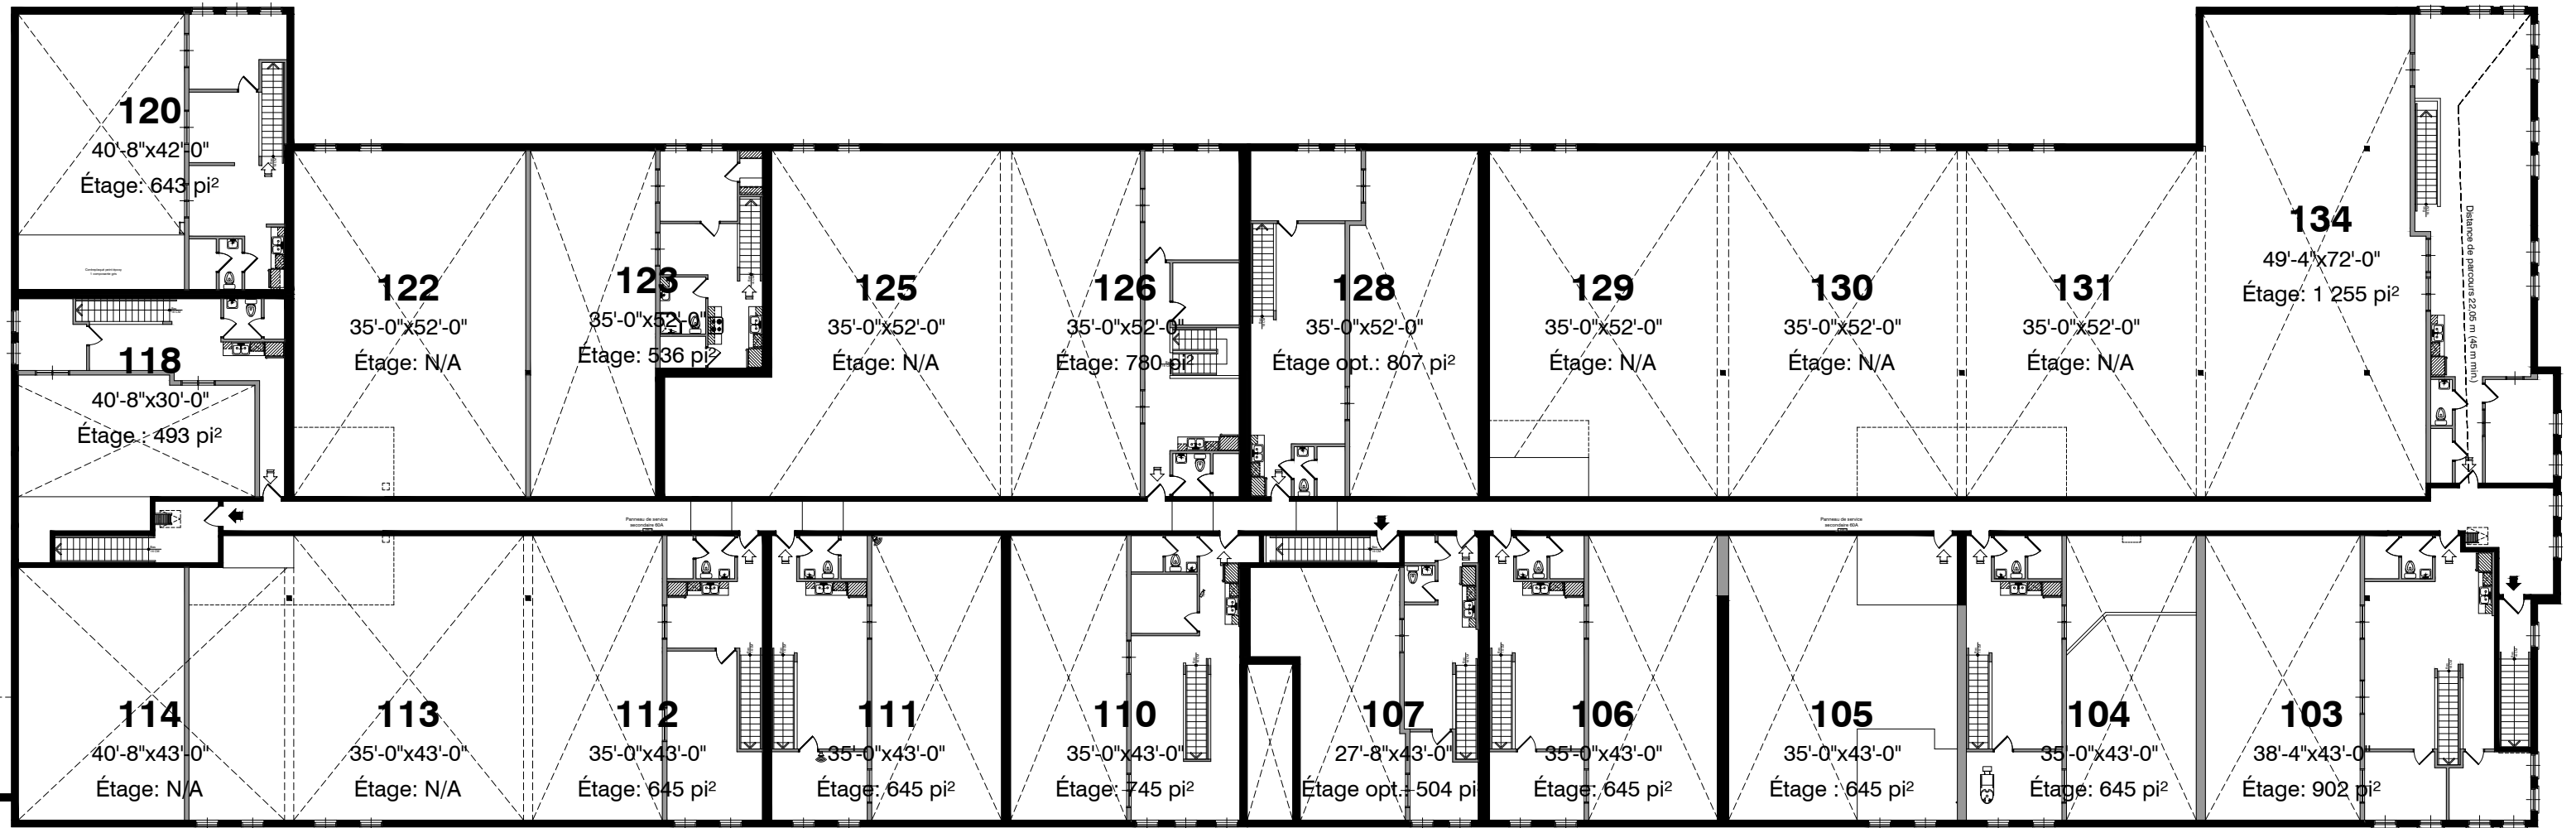

Niveau 200  
 Aire de plancher: 12 001 pi<sup>2</sup>  
 Sup. locative brute: 9 890 pi<sup>2</sup>

# Niveau 200

## Mon Espace Atelier

### Sainte Thérèse 96

## Plan d'ensemble

21 locaux

96, rue Blanchard, Sainte-Thérèse J7E 4R9

Révisé le 30 avril 2021