


**Niveau 200**  
 Aire de plancher: 6 994 pi<sup>2</sup>  
 Espaces locatifs: 5 717 pi<sup>2</sup>  
 Espaces communs: 1 265 pi<sup>2</sup>  
 Sup. Terrasses: 254 pi<sup>2</sup>

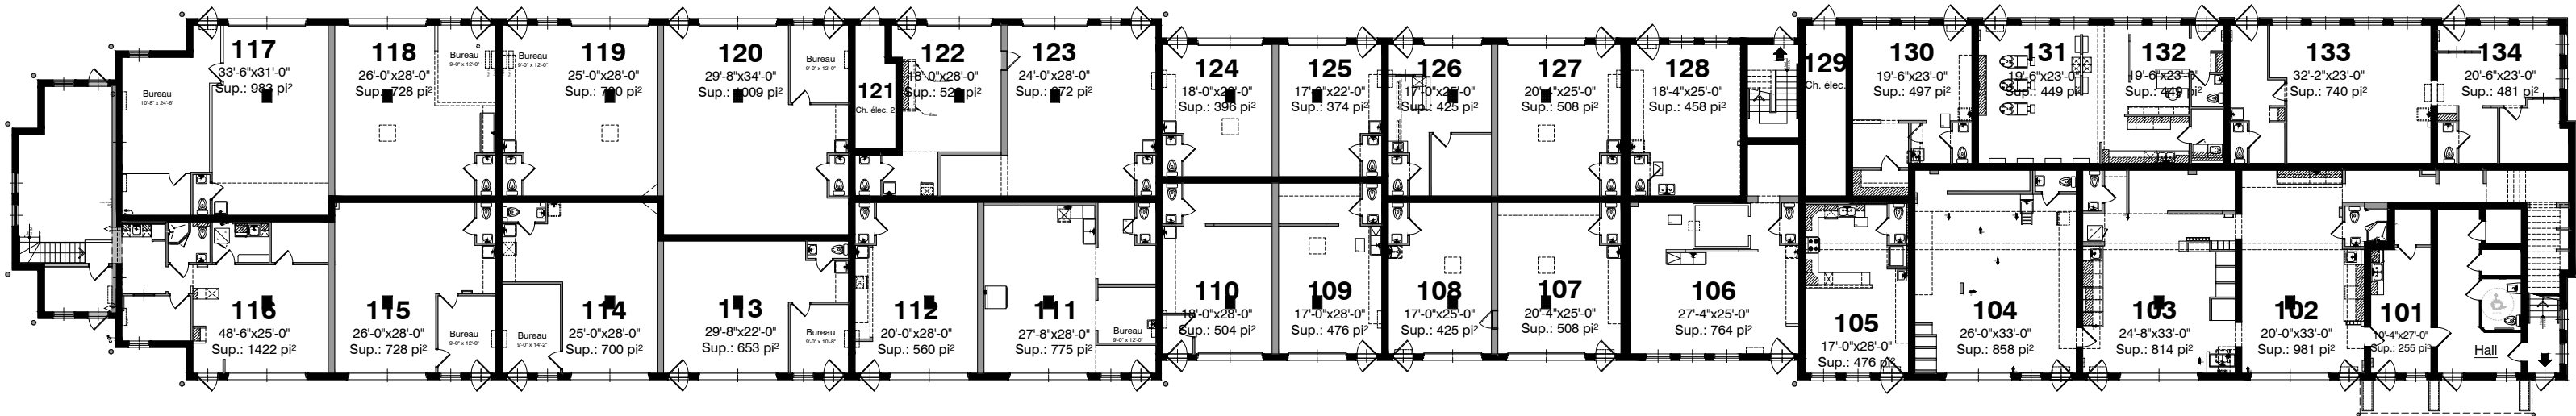

**Niveau 100**  
 Aire de plancher: 21 141 pi<sup>2</sup>  
 Espaces locatifs: 20 184 pi<sup>2</sup>  
 Superficie totale de planchers: 28 135 pi<sup>2</sup>  
 Superficie locative totale: 25 901 pi<sup>2</sup>

## Niveau 100 et 200

### Plan d'ensemble

### Mon Espace Atelier Sainte-Thérèse 98

98, rue Blanchard, Sainte-Thérèse J7E 4R9

Révisé le 3 mai 2021