


**Niveau 200**  
 Aire de plancher: 7 351 pi<sup>2</sup>  
 Espaces locatifs: 6 340 pi<sup>2</sup>

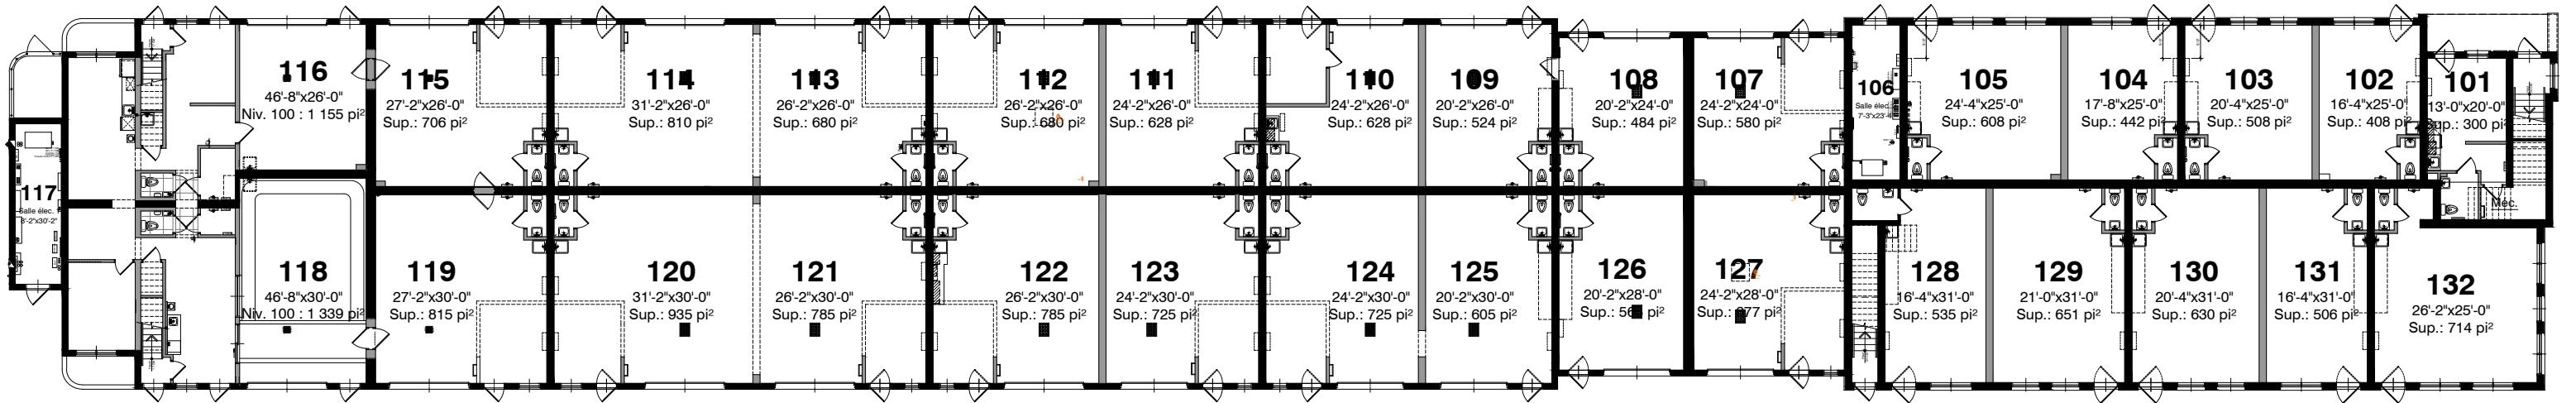

**Niveau 100**  
 Aire de plancher: 20 895 pi<sup>2</sup>  
 Espaces locatifs: 20 133 pi<sup>2</sup>

Superficie totale de planchers: 28 246 pi<sup>2</sup>  
 Superficie locative totale: 26 473 pi<sup>2</sup>

## Plan d'ensemble

42 locaux

# Mon Espace Atelier Vaudreuil Phase 1

190 rue Joseph-Carrier, Vaudreuil J7V 3V1

Révisé le 3 mai 2021