


Superficie brute: 14 414 pi²
 Superficie locative: 14 180 pi²

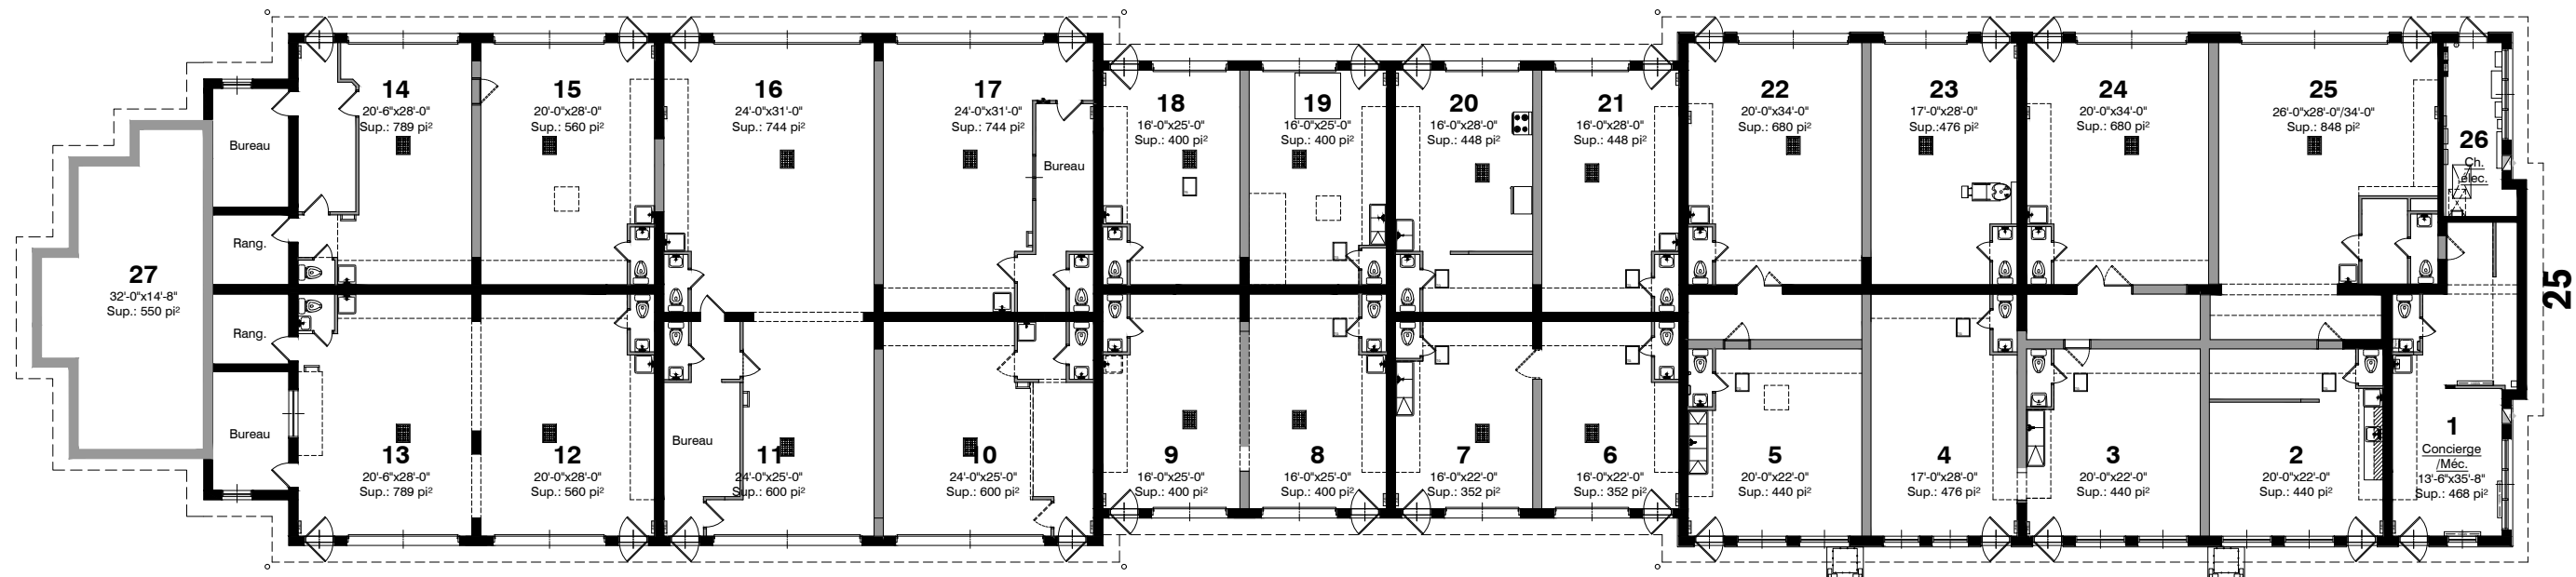

Superficie brute: 14 249 pi²
 Superficie locative: 14 084 pi²

Superficie locative totale: 27 826 pi²

Mon Espace Atelier Inc.

Plan d'ensemble

MEA Saint-Jérôme Phases 1 et 2

46 locaux

25 et 55, rue Claude-Audy, Saint-Jérôme J5L 0J2

Révisé le 4 mars 2022