


Bâtiment 2

8 Locaux/Ateliers

Superficie brute: 5 059 pi²

Superficie locative: 4 862 pi²

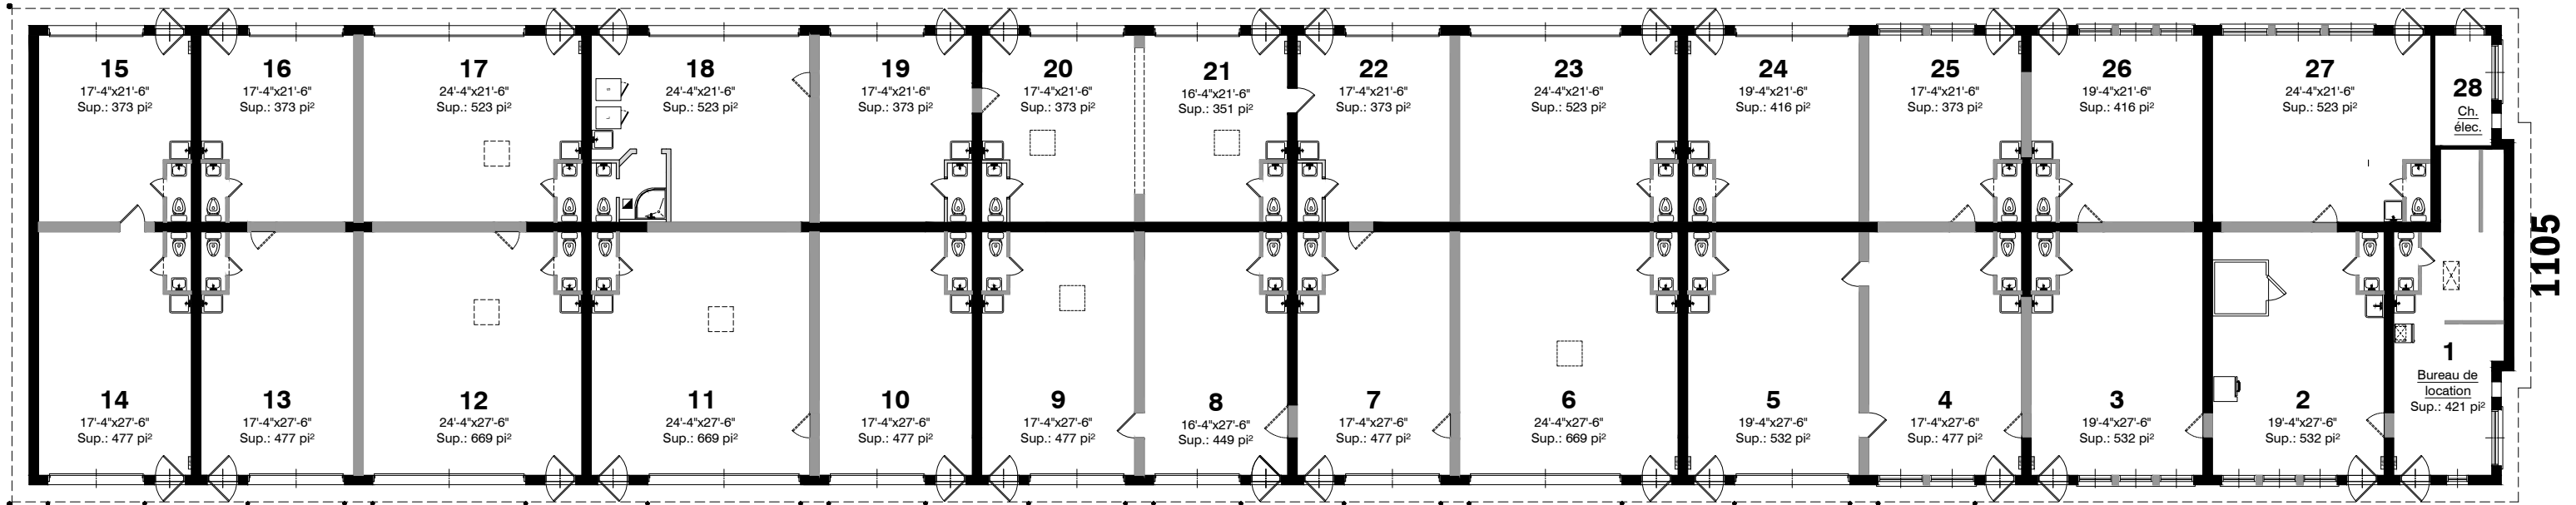

Bâtiment 1

27 Locaux/Ateliers

Superficie brute: 12 961 pi²

Superficie locative: 12 848 pi²

Projet d'ensemble

35 Locaux/Ateliers

Superficie brute: 18 020 pi²

Superficie locative: 17 710 pi²

Plan d'ensemble

35 locaux

Mon Espace Atelier Joliette

1105 rue Ernest-Harnois, Joliette J6E 0L7

Parc Industriel Nazaire-Laurin

Révisé le 3 mars 2022