


**Niveau 200**  
 Aire de plancher: 7 144 pi<sup>2</sup>  
 Espaces locatifs: 5 867 pi<sup>2</sup>  
 Espaces communs: 1 265 pi<sup>2</sup>  
 Sup. Terrasses: 254 pi<sup>2</sup>

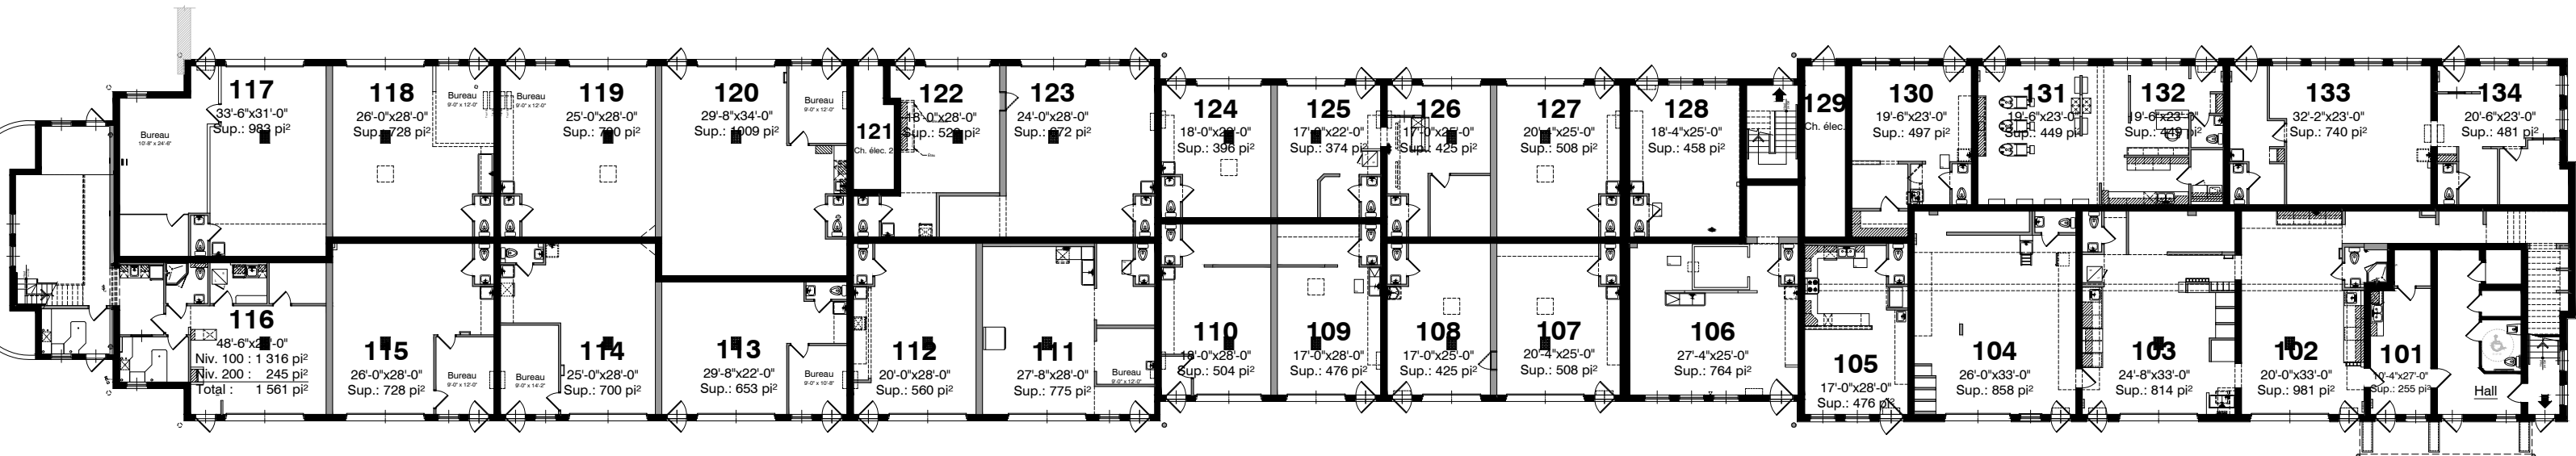

**Niveau 100**  
 Aire de plancher: 21 141 pi<sup>2</sup>  
 Espaces locatifs: 20 184 pi<sup>2</sup>  
 Superficie totale de planchers: 28 285 pi<sup>2</sup>  
 Superficie locative totale: 26 040 pi<sup>2</sup>

# Niveau 100 et 200

## Mon Espace Atelier Inc.

### MEA Sainte-Thérèse Phase 2

## Plan d'ensemble

42 locaux

98, rue Blanchard, Sainte-Thérèse J7E 4R9

Révisé le 3 mars 2022