

Superficie brute: 14 327 pi<sup>2</sup>  
 Superficie locative: 14 158 pi<sup>2</sup>

# Mon Espace Atelier Inc.


## 2- MEA Saint-Jérôme Ph. 1

### Plan d'ensemble

46 locaux

25, rue Claude-Audy, Saint-Jérôme J5L 0J2

Révisé le 12 mai 2023

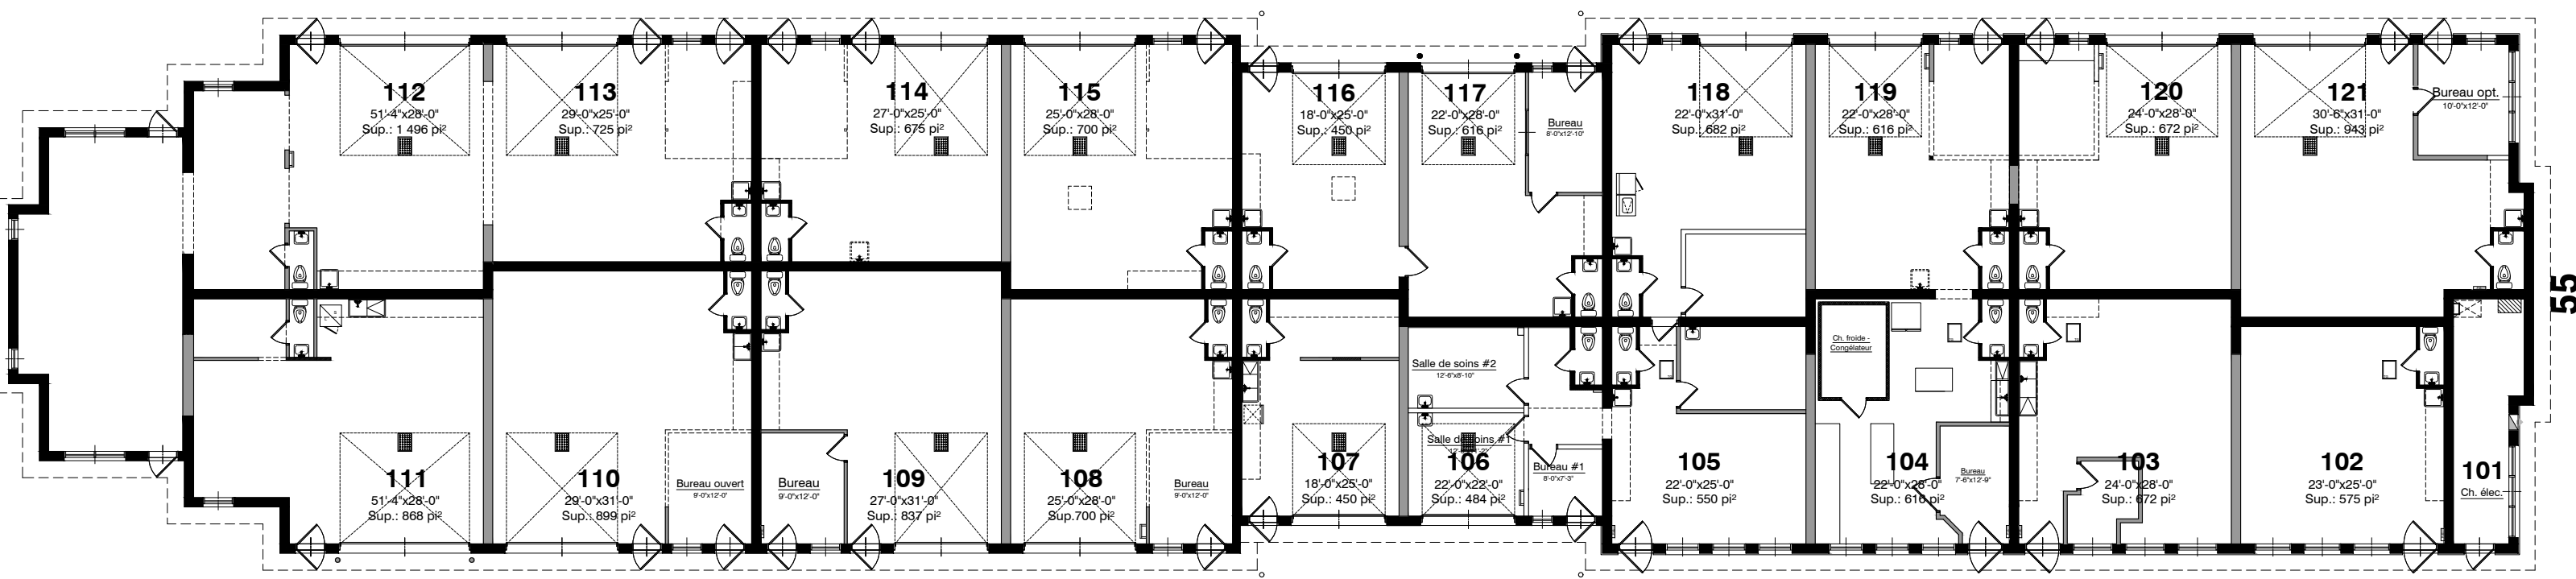

Superficie brute: 14 460 pi²  
 Superficie locative: 14 226 pi²

# Mon Espace Atelier Inc.

## 5- MEA Saint-Jérôme Ph. 2

### Plan d'ensemble

46 locaux

55, rue Claude-Audy, Saint-Jérôme J5L 0J2